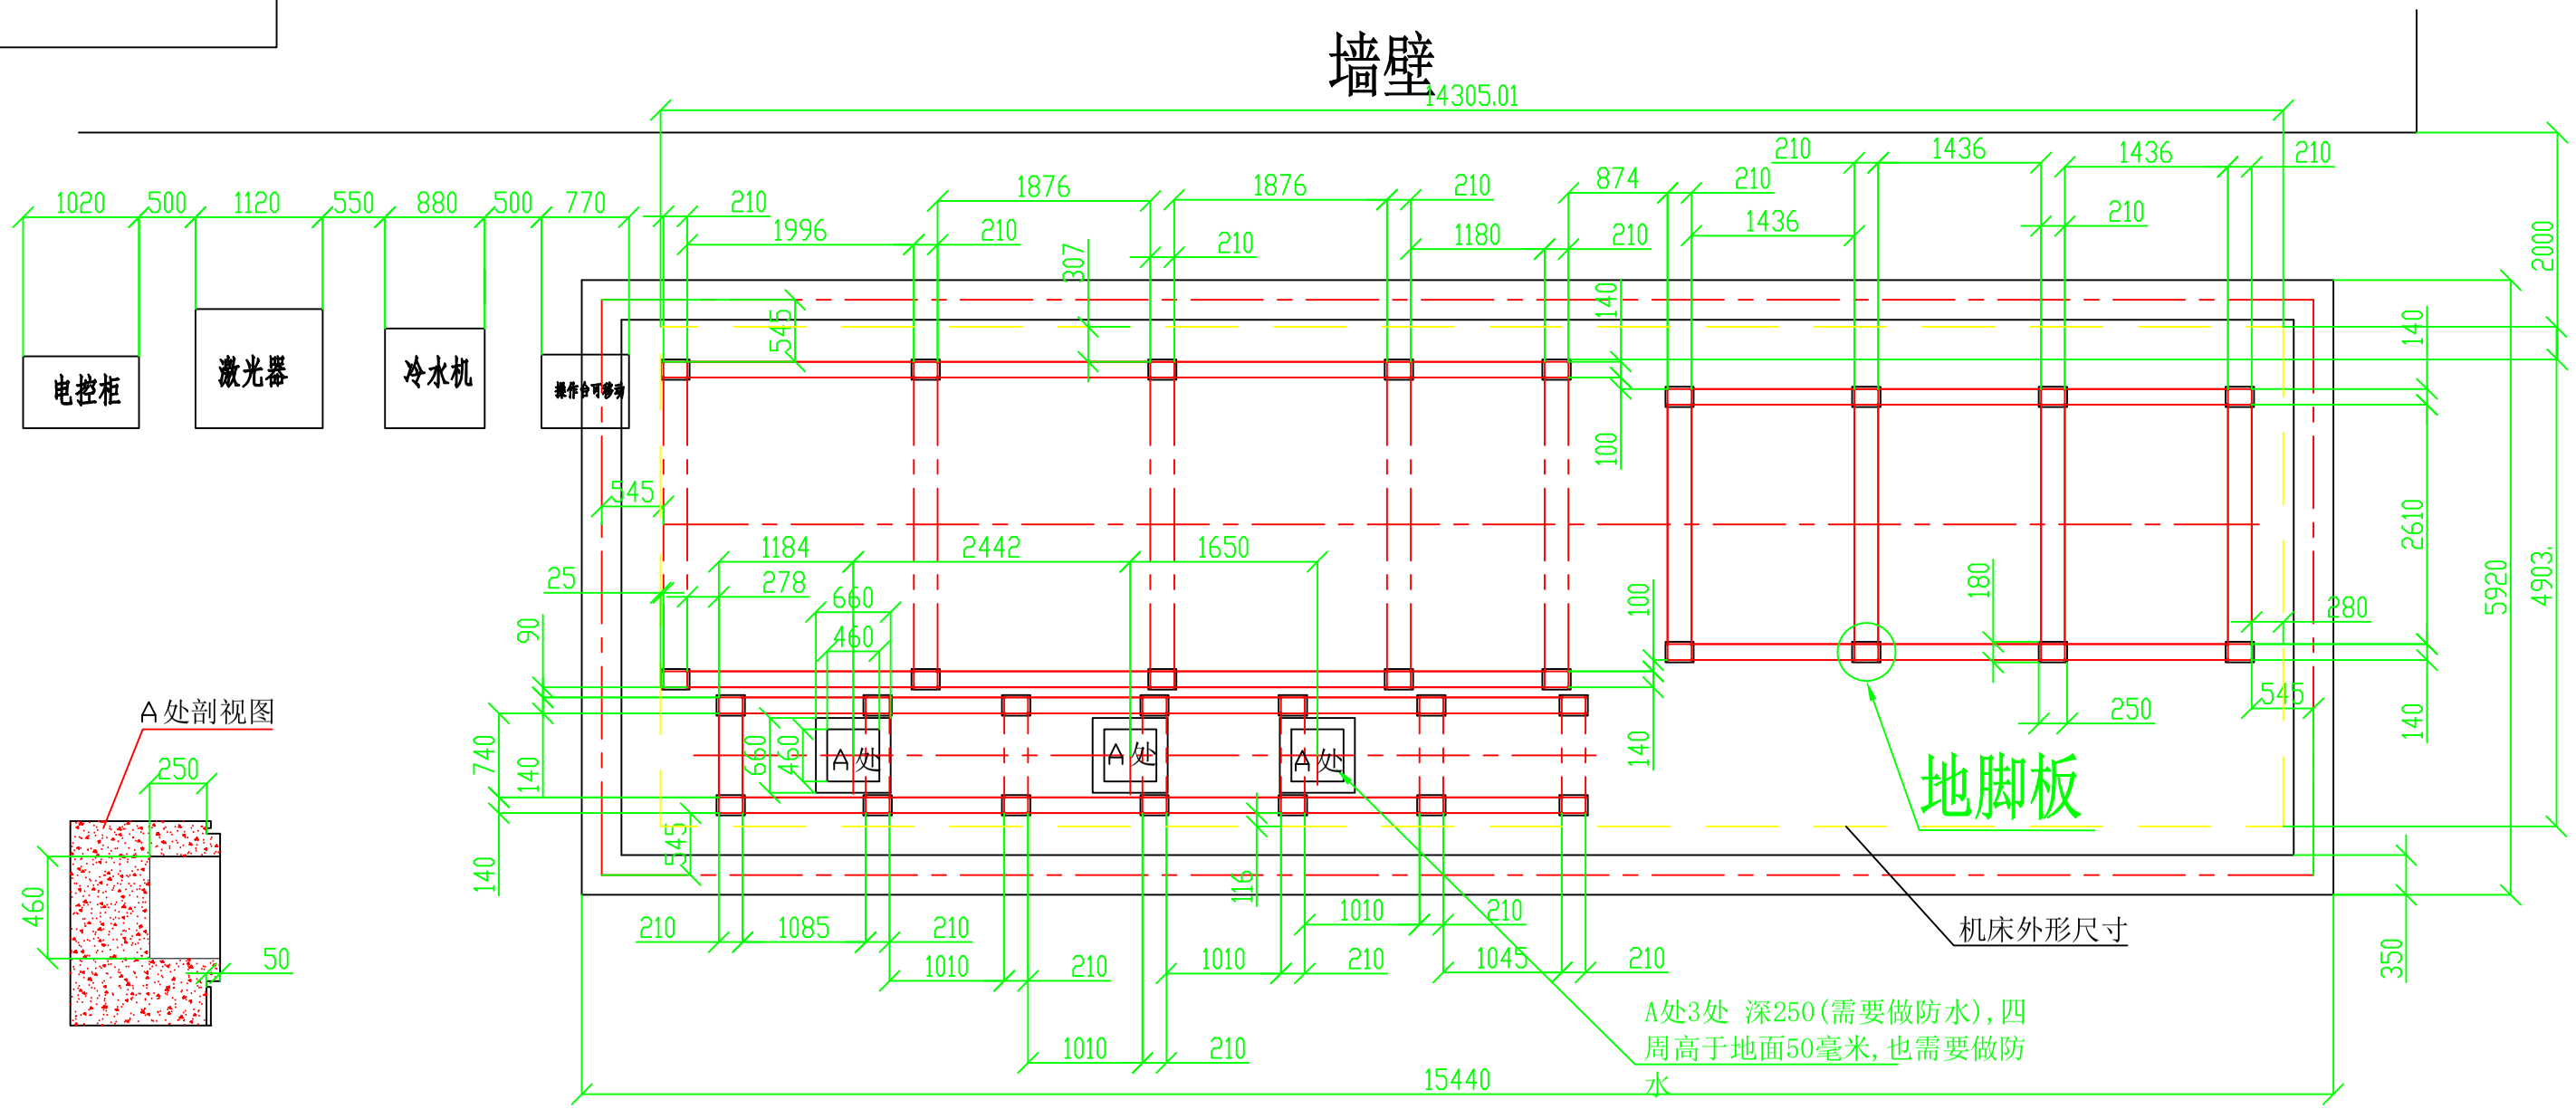

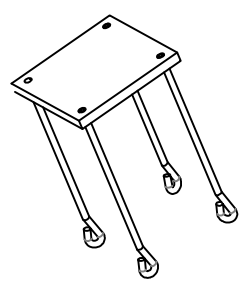

地脚板

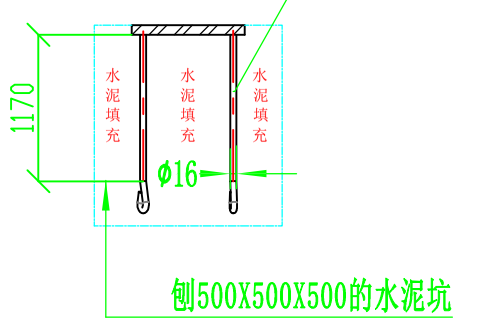

减振沟剖面

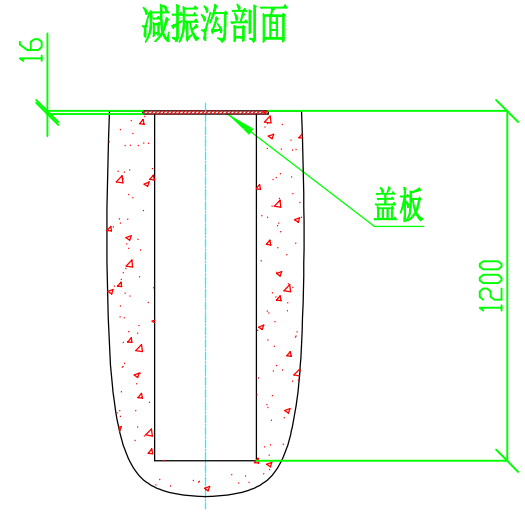

说明:

1、激光切割机附近实施可靠工业接地(如厂房周围无接地环网)

2、地面的承载力最少要达到2000kg/m2,地面平整度<5mm。

3、环境要求:温度在15~35摄氏度之间,相对湿度低于85%。

4、建议将机床与冷水机、除尘器等辅助设备分室安装,以隔离辅助设备产生的热量及噪声,并在冷水机散热口加装散热通道及在除尘器出风口加装风道。

5、建议冷水机附近安装进出水口,以便清洗冷水机。

6、设备对电源的要求:单独且具有保护功能的控制回路,容量≥100KVA,并且引至交流稳压电源旁。

7、地表面平整,以保证电线电缆和风管不被划伤。若机床附近有振动源,必须在机床周围开减振沟。

8、水泥层保证总厚度为250mm,水泥标号不低于425#。

9、地脚工装与床身连接调好水平后,与地脚垫铁焊接牢固

10、地脚板与预埋地沟件连接完成后焊接打磨光滑。

借(通)用件登记	
旧底图总号	
底图总号	
签字	
日期	
档案员	日期

标记	处数	更改文件名	签字	日期	6025交换台管板一体地基图	武汉凯尔贝数控机械设备有限公司
设计						图样标记 / 重量 / 比例 1:60
			日期			共 张 第 张